

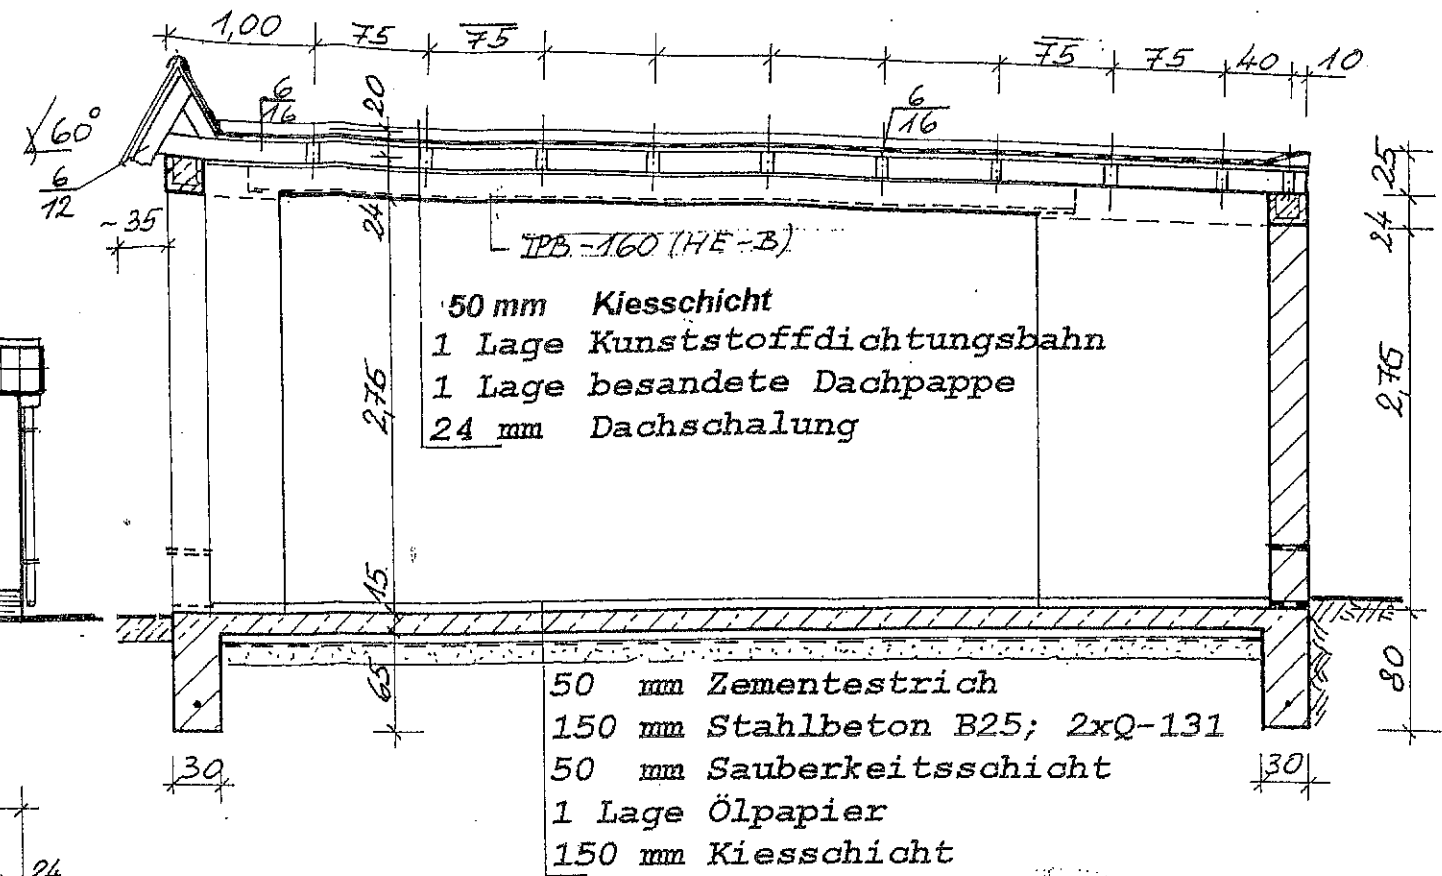


# ANSICHTEN

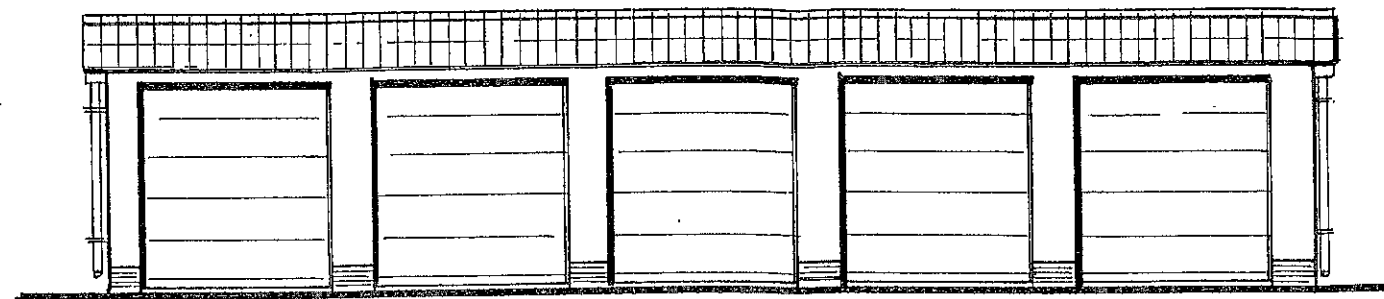

## SCHNITT A-A

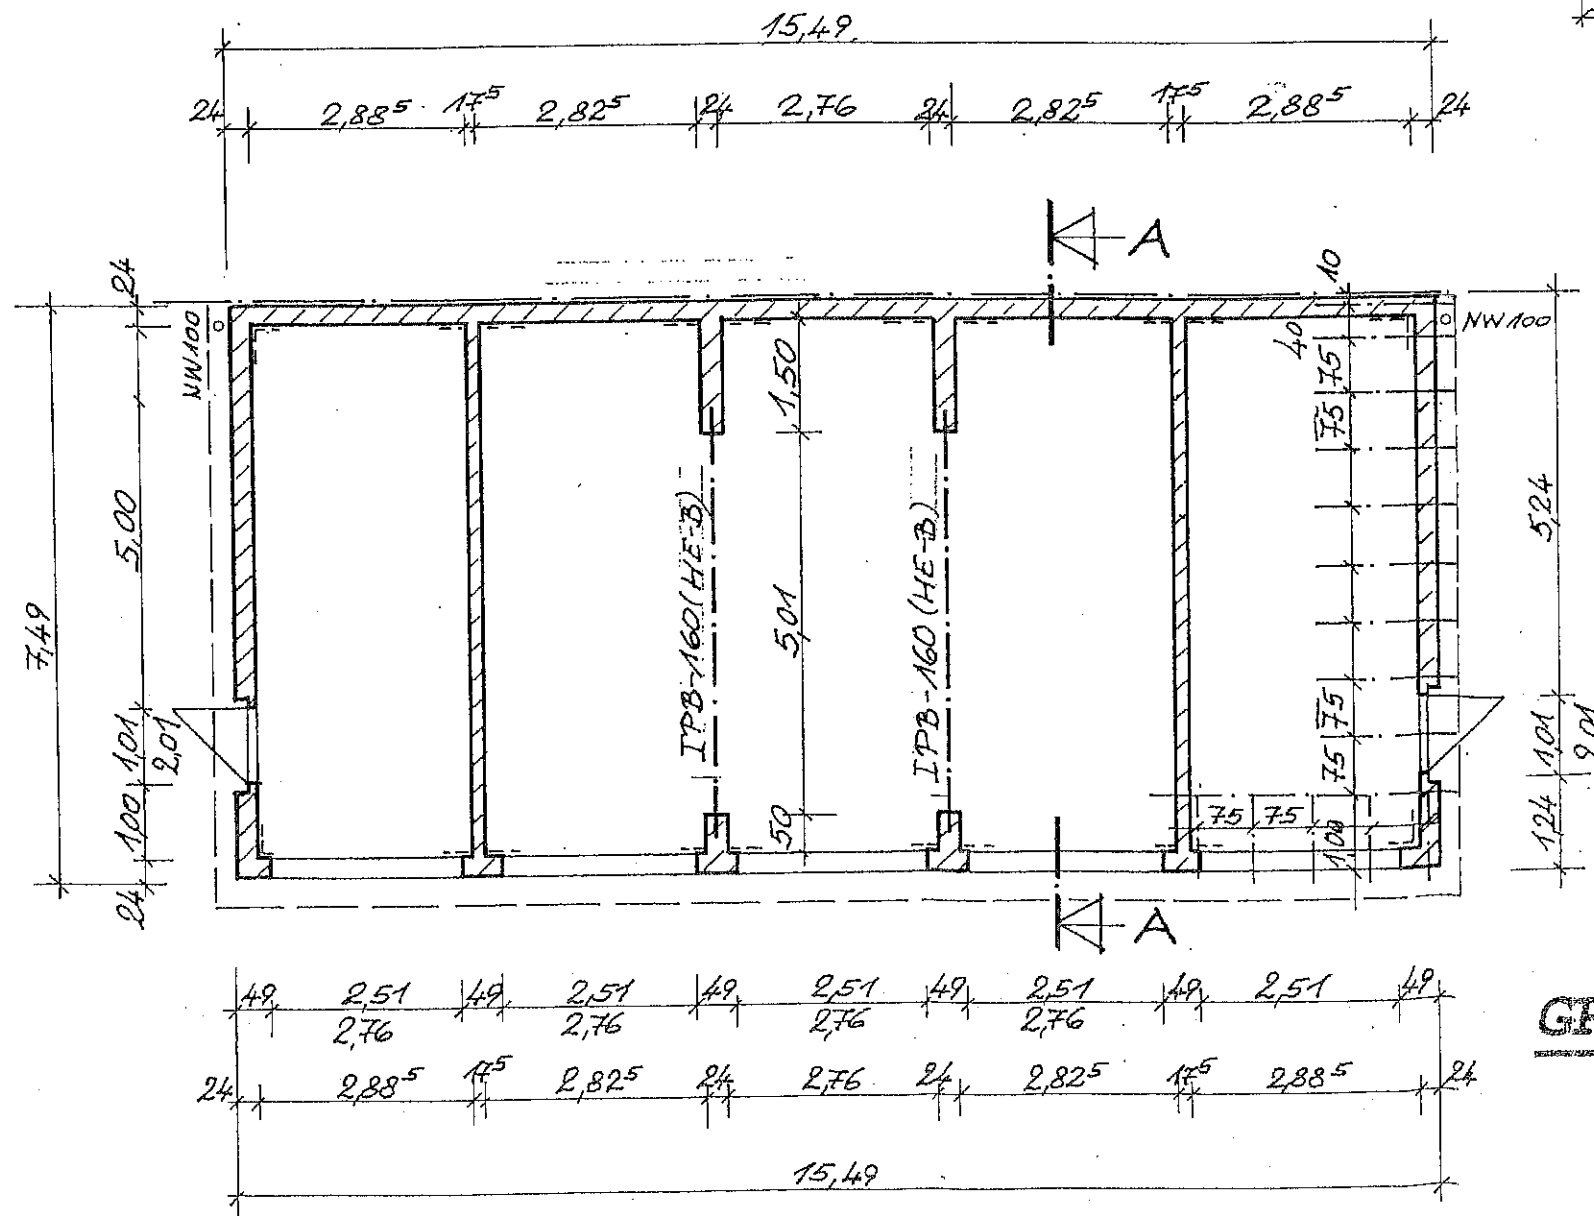

## GRUNDRISS

BAUTECHNISCHES BÜRO RUDOLF LINDECKE	
Bauvorhaben:	Projekt-Nr.: 11/00(a)
NEUBAU - GARAGEN	Blatt-Nr.: 2a
Bauherr:	Maßstab: 1:100, 1:50
Frau Petra Benze Dessauer Str. 6 39340 Haldensleben	