


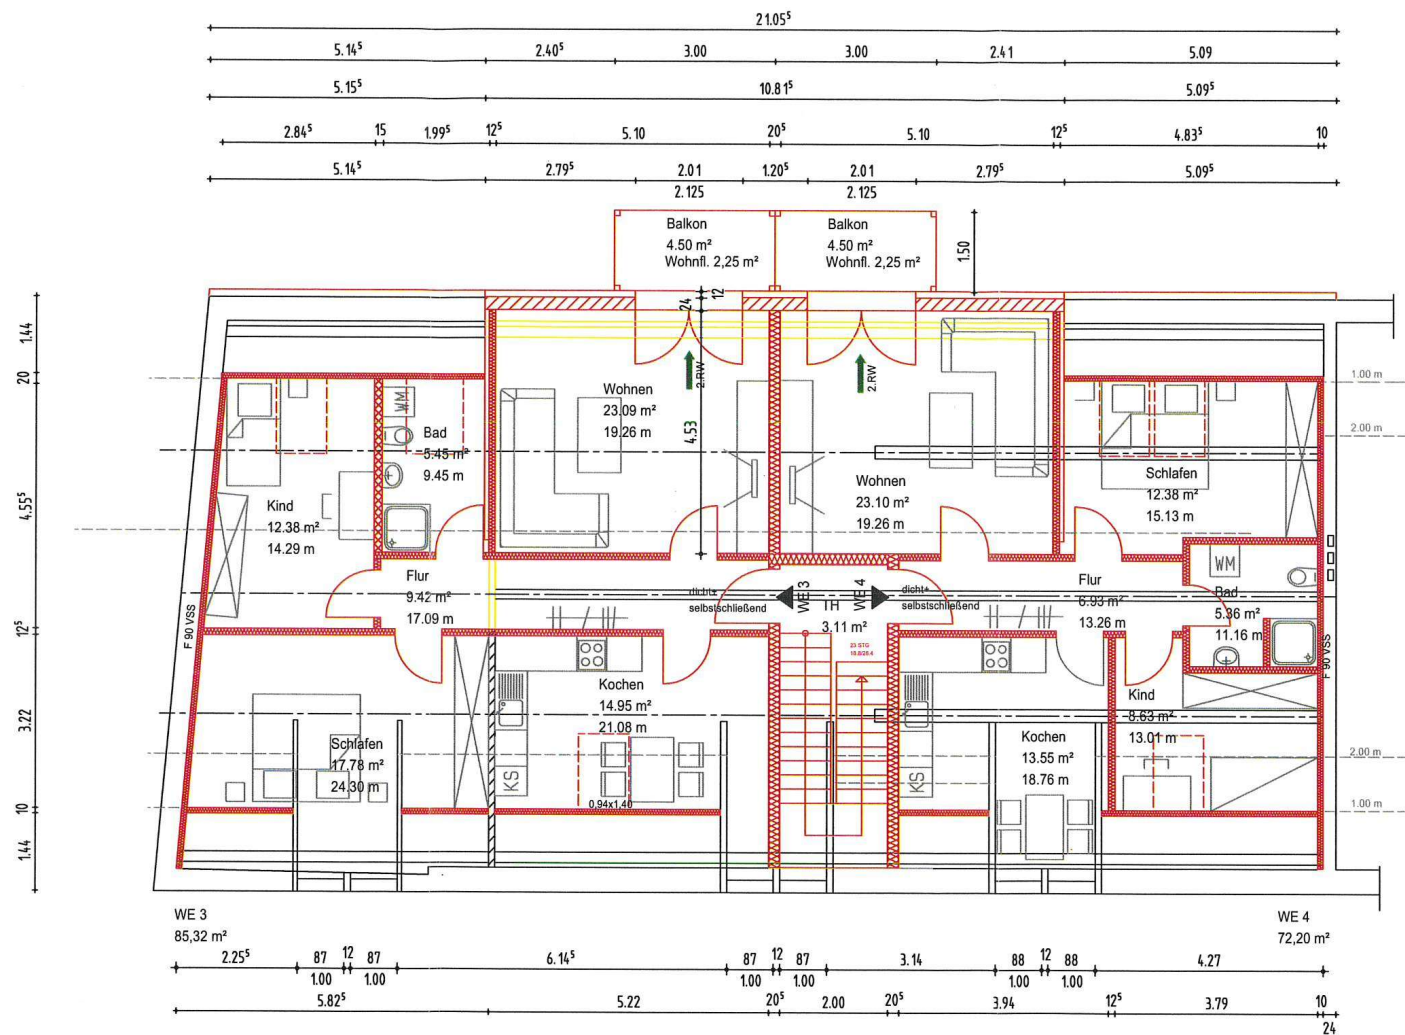

Landkreis Jerichower Land
Der Landrat

Bauaufsichtlich geprüft und
genehmigt unter den in der
Baugenehmigung

Aktenzeichen 6392-2011-00930

aufgeführten Bedingungen.

Genthin, den 10.11.2011

im Auftrag

- Bestand
- Abbruch
- Neubau

Architektur- und Ingenieurbüro

08.04.2011 Zeichnung: Genehmigungszeichnung

Objekt: Umnutzung/ Umbau und
Dachgeschossausbau

Plan: Grundriss DG Entwurf

Bauherr:

39288 Burg OT Niegripp

Maßstab: M 1 : 100

Blatt Nr.: 07