EG

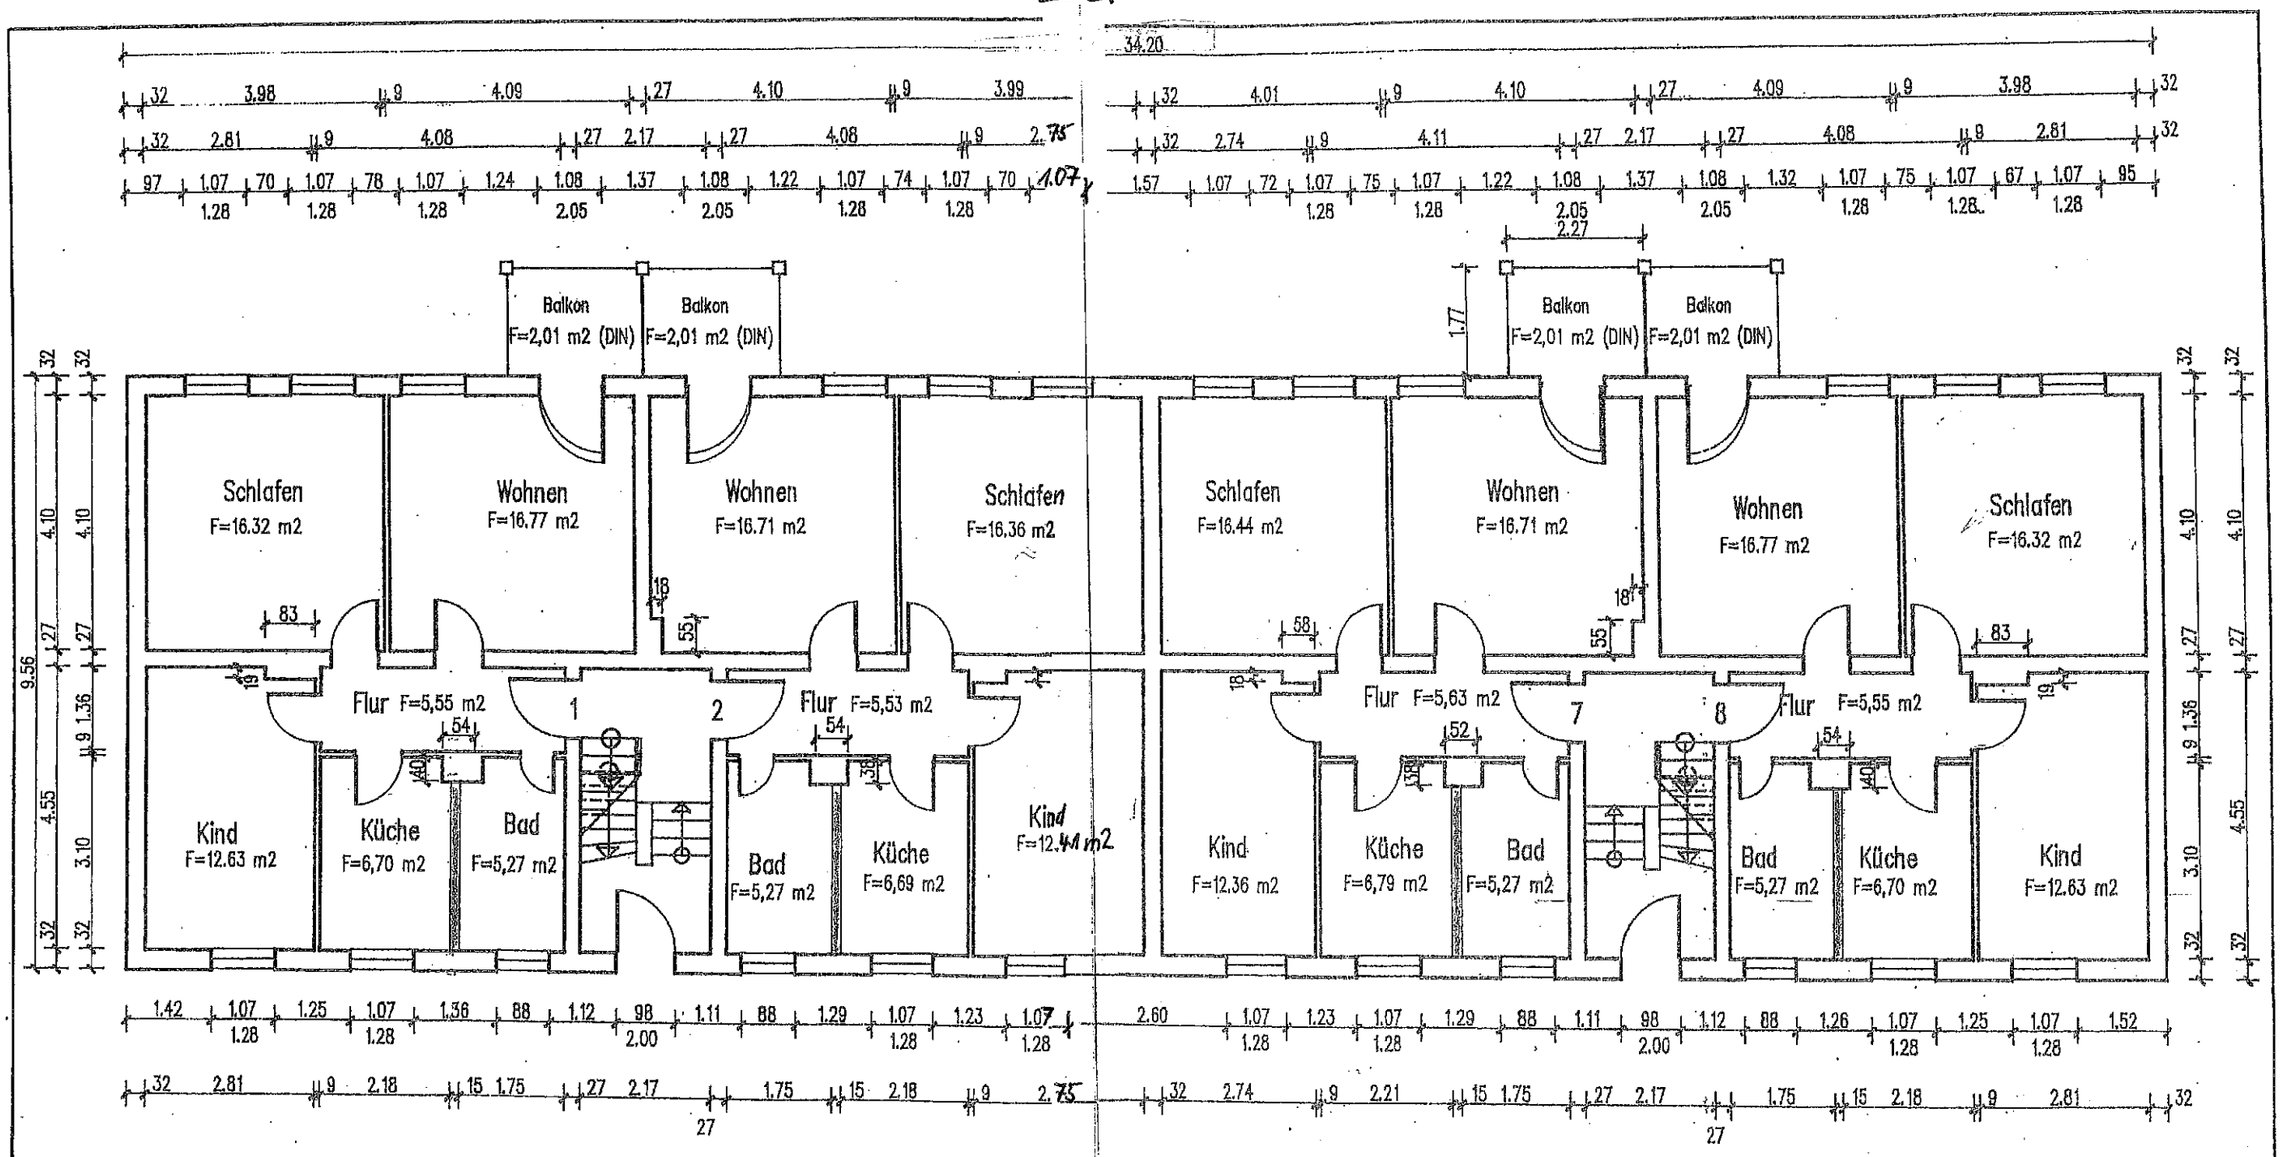

Wohnung 1

Wohnen	F=16.77 m2
Schlafen	F=16.32 m2
Kind	F=12.63 m2
Küche	F= 6.70 m2
Flur	F= 5.55 m2
Bad	F= 5.27 m2
Balkon	F= 2.01 m2
Gesamt	F=65.25 m2

Wohnung 2

Wohnen	F=16.71 m2
Schlafen	F=16.36 m2
Kind	F=12.41 m2
Küche	F= 6.69 m2
Flur	F= 5.53 m2
Bad	F= 5.27 m2
Balkon	F= 2.01 m2
Gesamt	F=64.98 m2

Wohnung 7

Wohnen	F=16.71 m2
Schlafen	F=16.44 m2
Kind	F=12.36 m2
Küche	F= 6.79 m2
Flur	F= 5.63 m2
Bad	F= 5.27 m2
Balkon	F= 2.01 m2
Gesamt	F=65.21 m2

Wohnung 8

Wohnen	F=16.77 m2
Schlafen	F=16.32 m2
Kind	F=12.63 m2
Küche	F= 6.70 m2
Flur	F= 5.55 m2
Bad	F= 5.27 m2
Balkon	F= 2.01 m2
Gesamt	F=65.25 m2

Legende

- Vorh. Bauteil
- Abbruch
- Neuer Bauteil

17.06.96

Sanierung Wohnhaus und Ausbau Dachgeschoss

06842 Dessau,

[redacted]

Grundriss Erdgeschoss

1: 100

Bauherr

Dipl-Ing. (FH)

[redacted]