


- 5 -

- 6 -

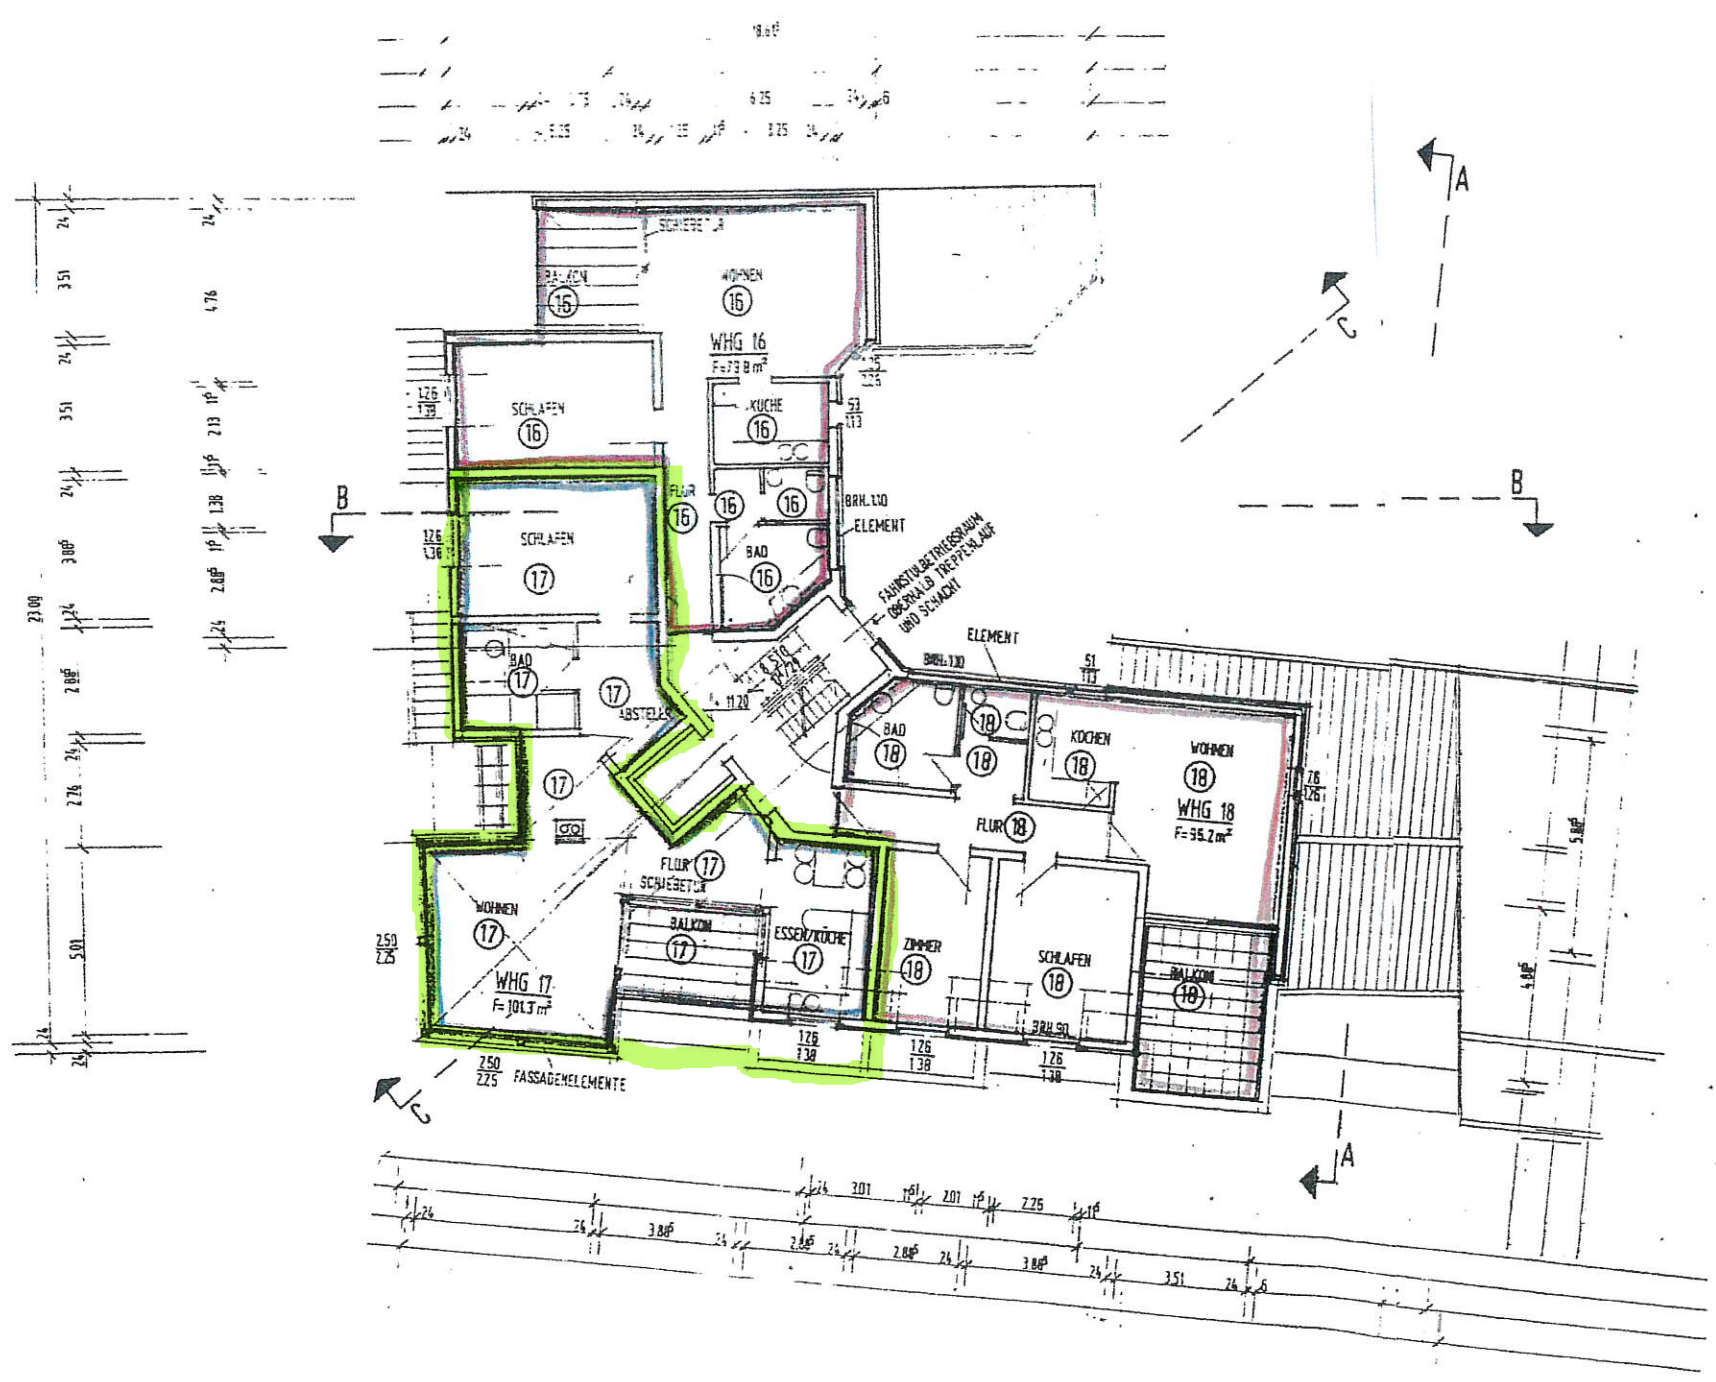

ERLÄUTERUNG:  
ÖFFNUNGSMASSE DER TÜREN 75/88  
201/201

NEUBAU EINES  
WOHN- UND BÜROHAUSES  
3-3810 MAGDEBURG  
BAUHERRENGEMEINSCHAFT

**AUFTEILUNGSPLAN**  
nach § 7 Abs. 4 Nr. 2 u. 3 des Abt. 1  
Nr. 2 des Wohnungsgemeinnützigkeitsgesetzes  
vom 15.03.1951.  
Magdeburg, den 14.05.94  
Landeshauptstadt Magdeburg  
Bauordnung

PLAN ZUM ABGESCHLOSSENHEITSANTRAG

DACHGESCHOSS M=1:100

DATE	BEZUG	VERF.	GEZEICHNET
14.05.1993	BAUANTRAG	ST	
14.05.93	ÄNDERUNG	107/ST	
24.05.94	ABGESCHLOSSENHEIT	SW	

PLANKRÜGE: 01/43 PLANKRÜGE: B 07/1