


-3-

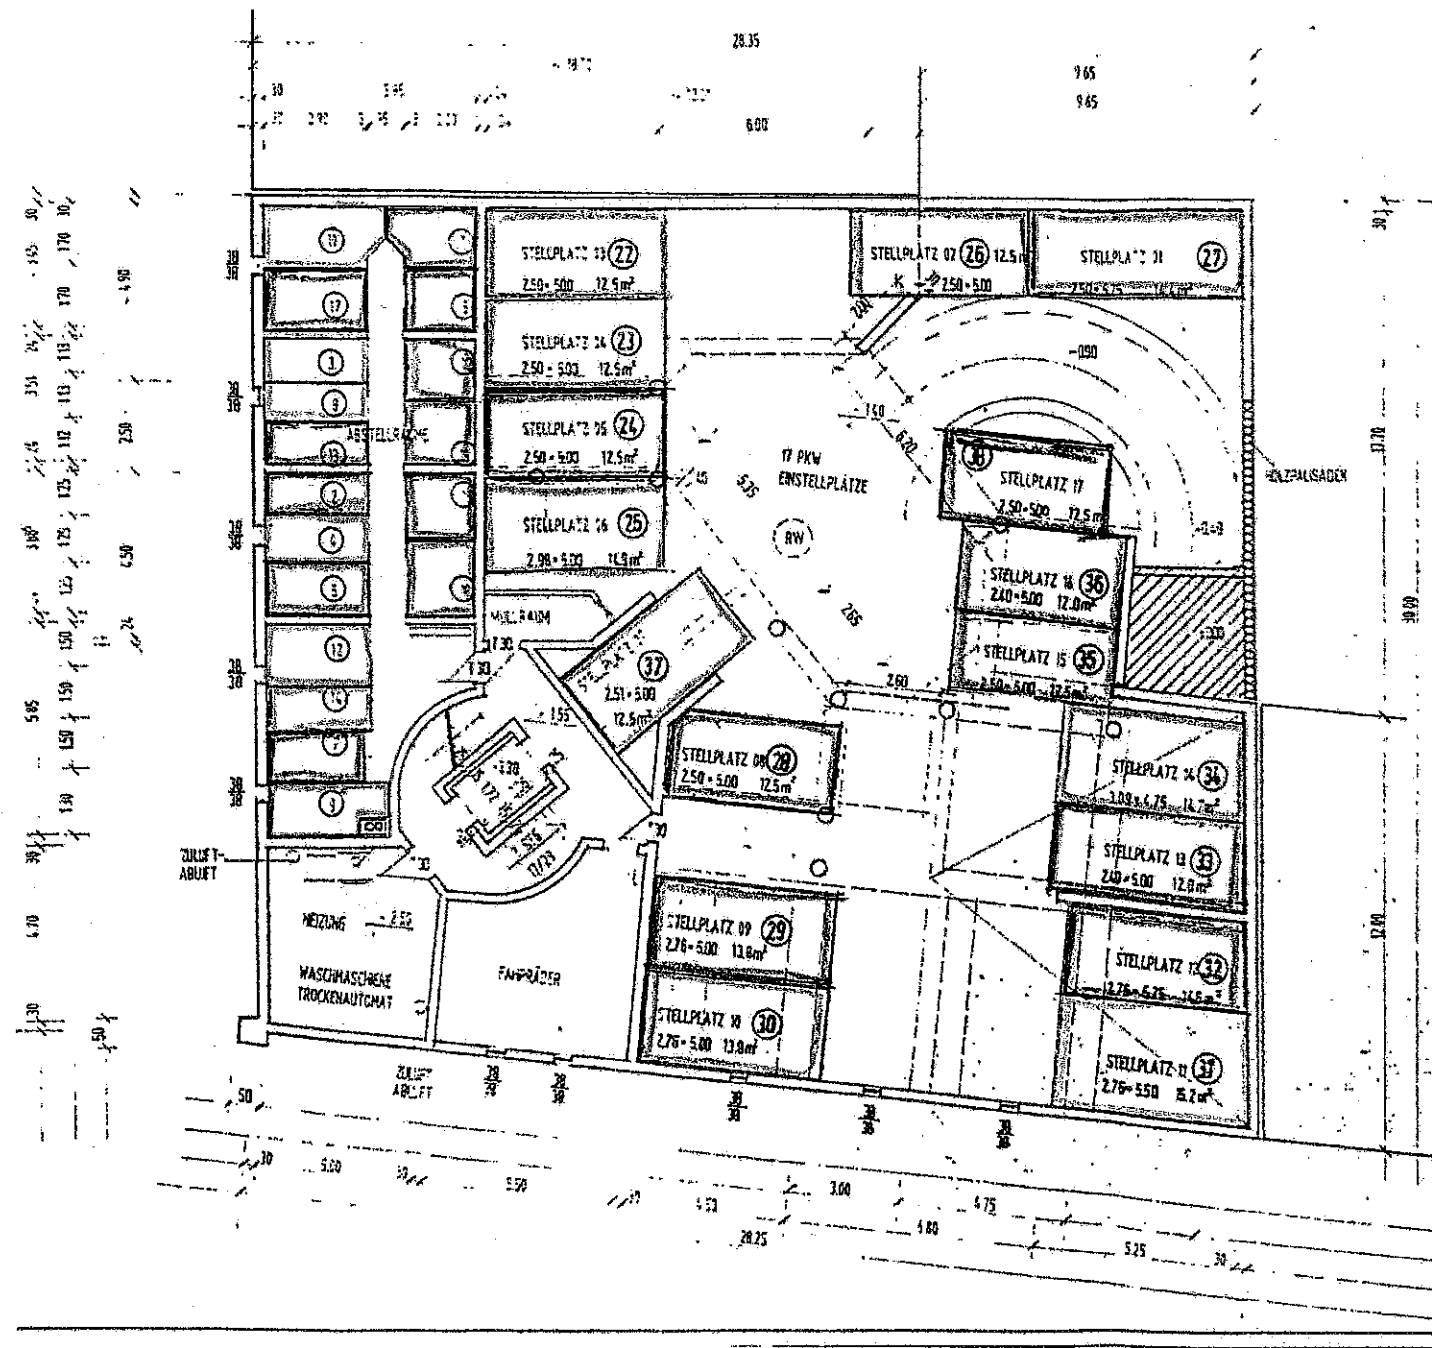

-4-

ERLÄUTERUNG
ÖFFNUNGSMAß DER FENSTER $\frac{18}{38}$

----- UNTERZÜGE AUS STAHLBETON
WÄNDE UND STÜTZEN AUS STAHLBETON

WURZELRAUM DES
ZUFÜHRENDEN GANGES
BEACHTEN

NEUBAU EINES
WOHN- UND BÜROHAUSES

BAUHERRENGEMEINSCHAFT

AUFTEILUNGSPLAN
nach § 7 Abs. 4 Nr. 2 u. 3, § 8
Nr. 2 des Wohnungseigentumsgesetzes
vom 15. 03. 1951.
Magdeburg, den 11. 04. 1991
Landeshauptstadt Magdeburg
Bauordnungsamt

PLAN ZUM ABGESCHLOSSENHEITSANTRAG

UNTERGESCHOSS

M=1:100

14.05.91	1. BEFRAHUNG	1. ST
15.05.91	2. BAUANTRAG	2. ST
16.05.91	3. ANFORDERUNG	3. ST
21.05.91	4. ABGESCHLOSSENHEIT	4. ST

PLANGRÖßE: 70/39

PLANNUMMER: 5 12/1