




Räumliche Anordnung: EG & Hand²
Ohne Maßangaben

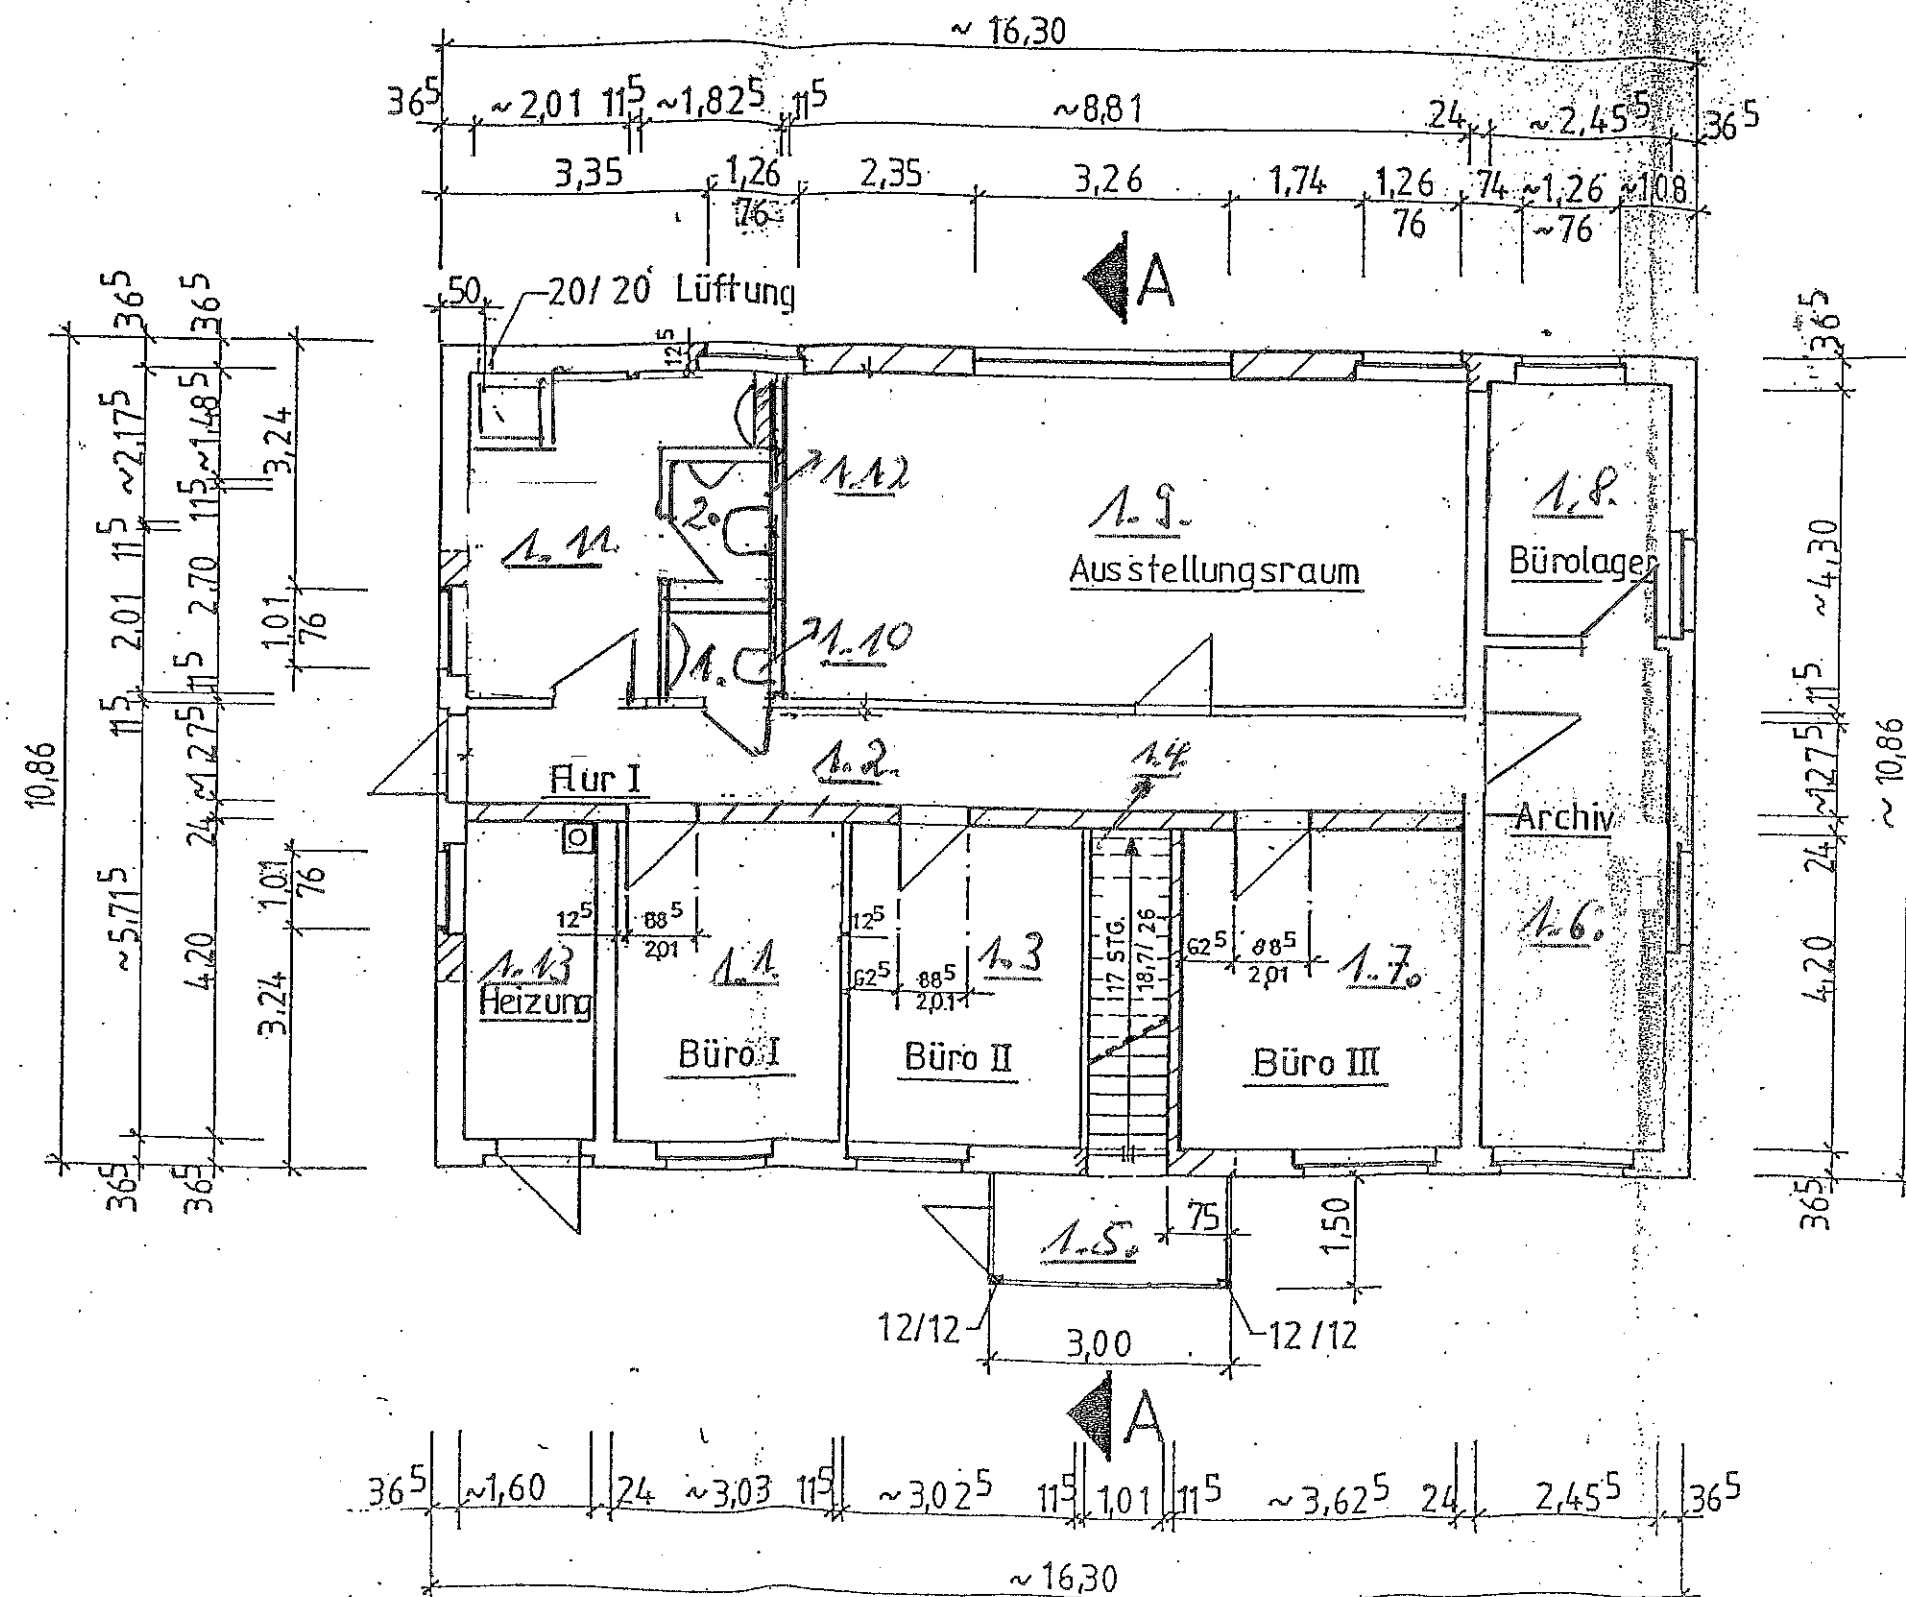


LEGENDE:

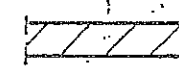

neues Mauerwerk

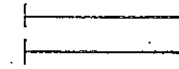

vorh. Mauerwerk

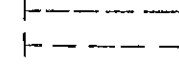

Abbruch

① Damen-WC

② Männer-WC

ERDGESCHOSS

Alle Maße sind am Bau zu überprüfen!

BAUTECHNISCHES BÜRO
 RUDOLF LINDECKE

Bauvorhaben:

TO. WIRTSCHAFTSGEBÄUDE

Bauherr:

Projekt-Nr.

Blatt-Nr.:

Maßstab: