
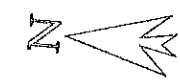




Erdgeschoß

Projekt:		
Bauherr:		
Architekt:		
Dateiname: Umbau		
Maßstab: 1 : 100	Datum: 28.06.2000	Erdgeschoß

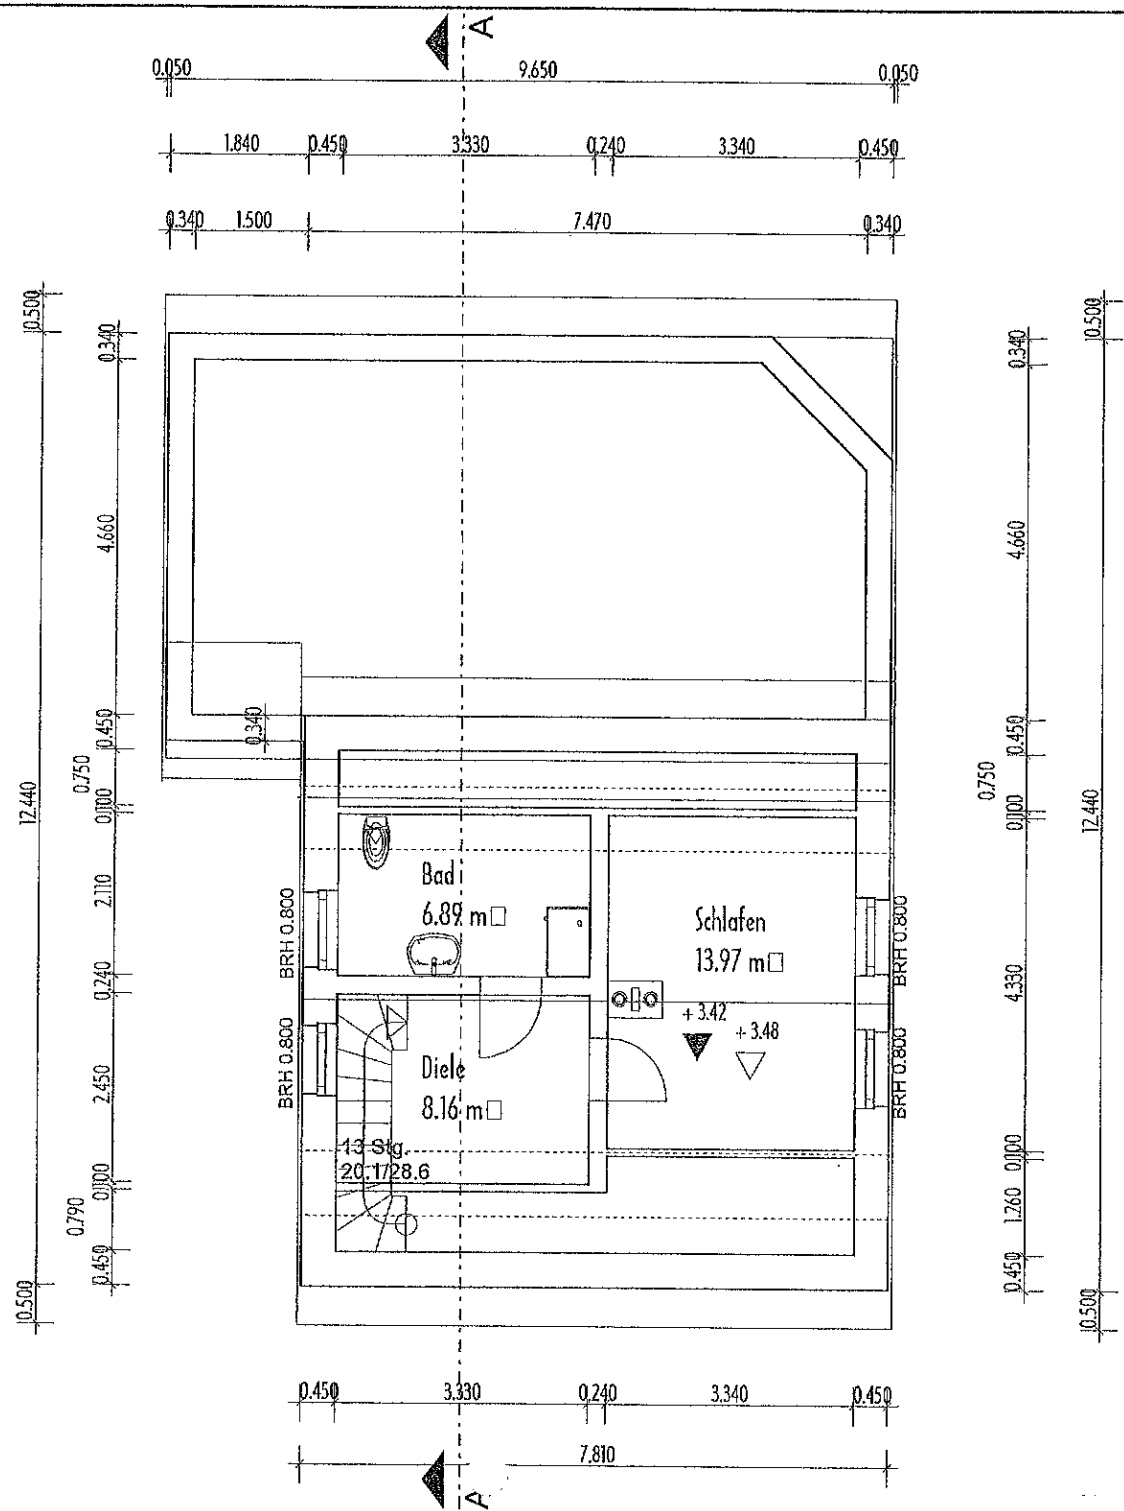

Dachgeschoß

Projekt:	
Bauherr:	
Architekt:	
Dateiname: Umbau	
Maßstab: 1 : 100	Datum: 27.06.2000 1. Dachgeschoß

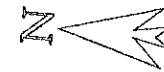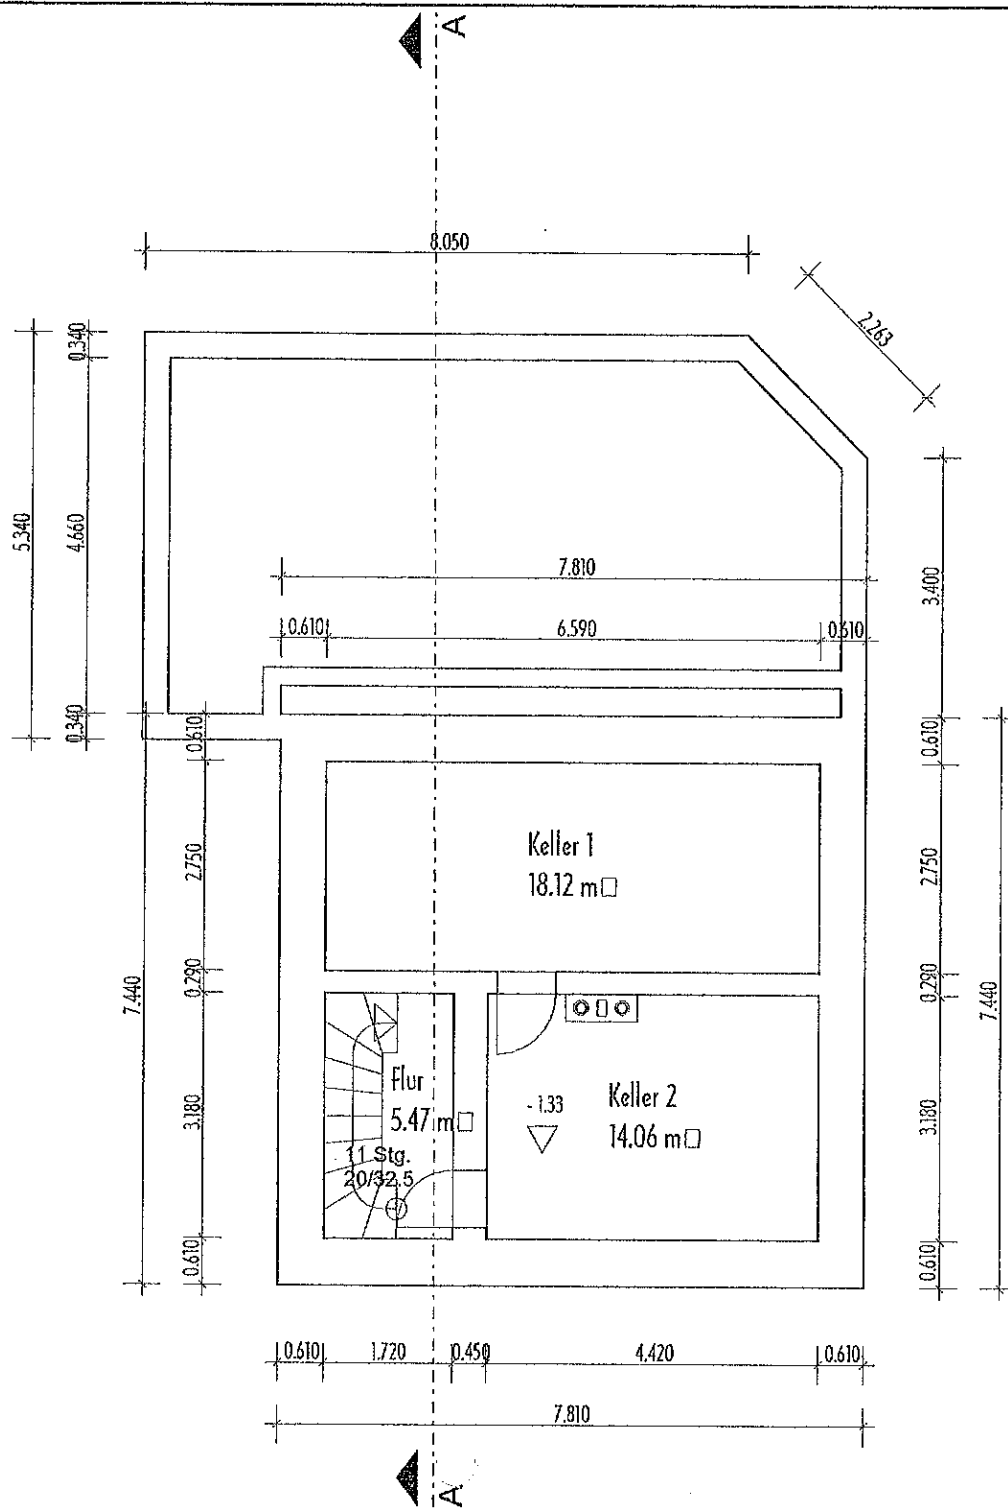

Kellergeschoß

Projekt:
Bauherr: Sawallisch
Architekt: Das Bau Werk
Dateiname: Umbau
Maßstab: 1 : 100 Datum: 27.06.2000 1. Kellergeschoß