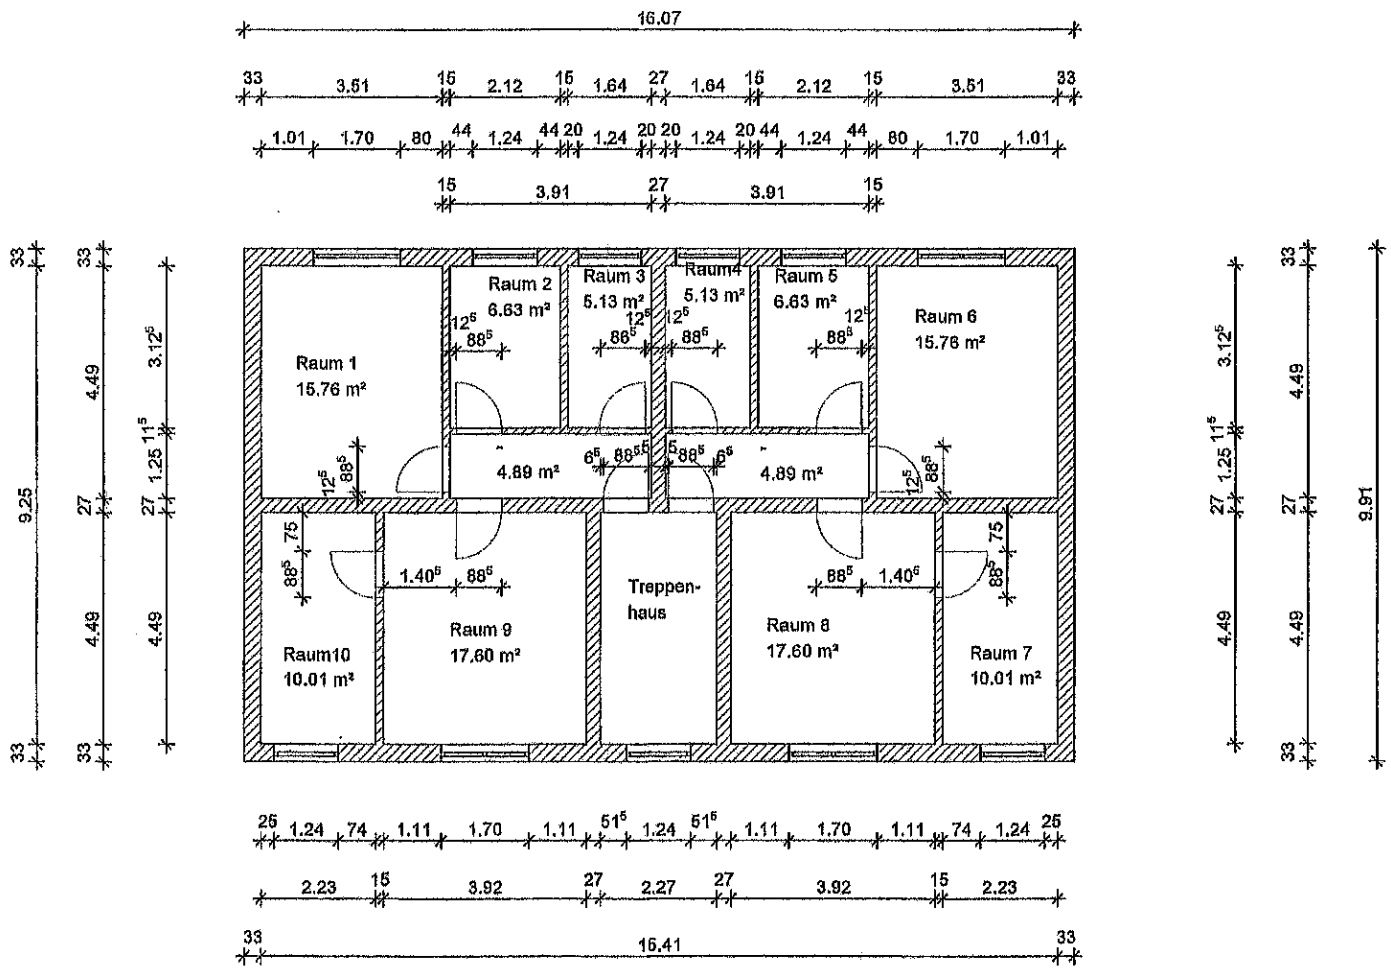

	Zeichnungs-Nr.: x	Blatt-Nr.: x
	Maßstab: 1:100	
		Datum: 22.10.2014
Vorhaben:	Bearbeitungsstand:	22.10.2014
Bauherr:	Änderungen: - - - -	
Bauort: 39114 Magdeburg,	Planverfasser:	
Plandarstellung: Grundriss 1. Obergeschoss		Dipl.-Ing.