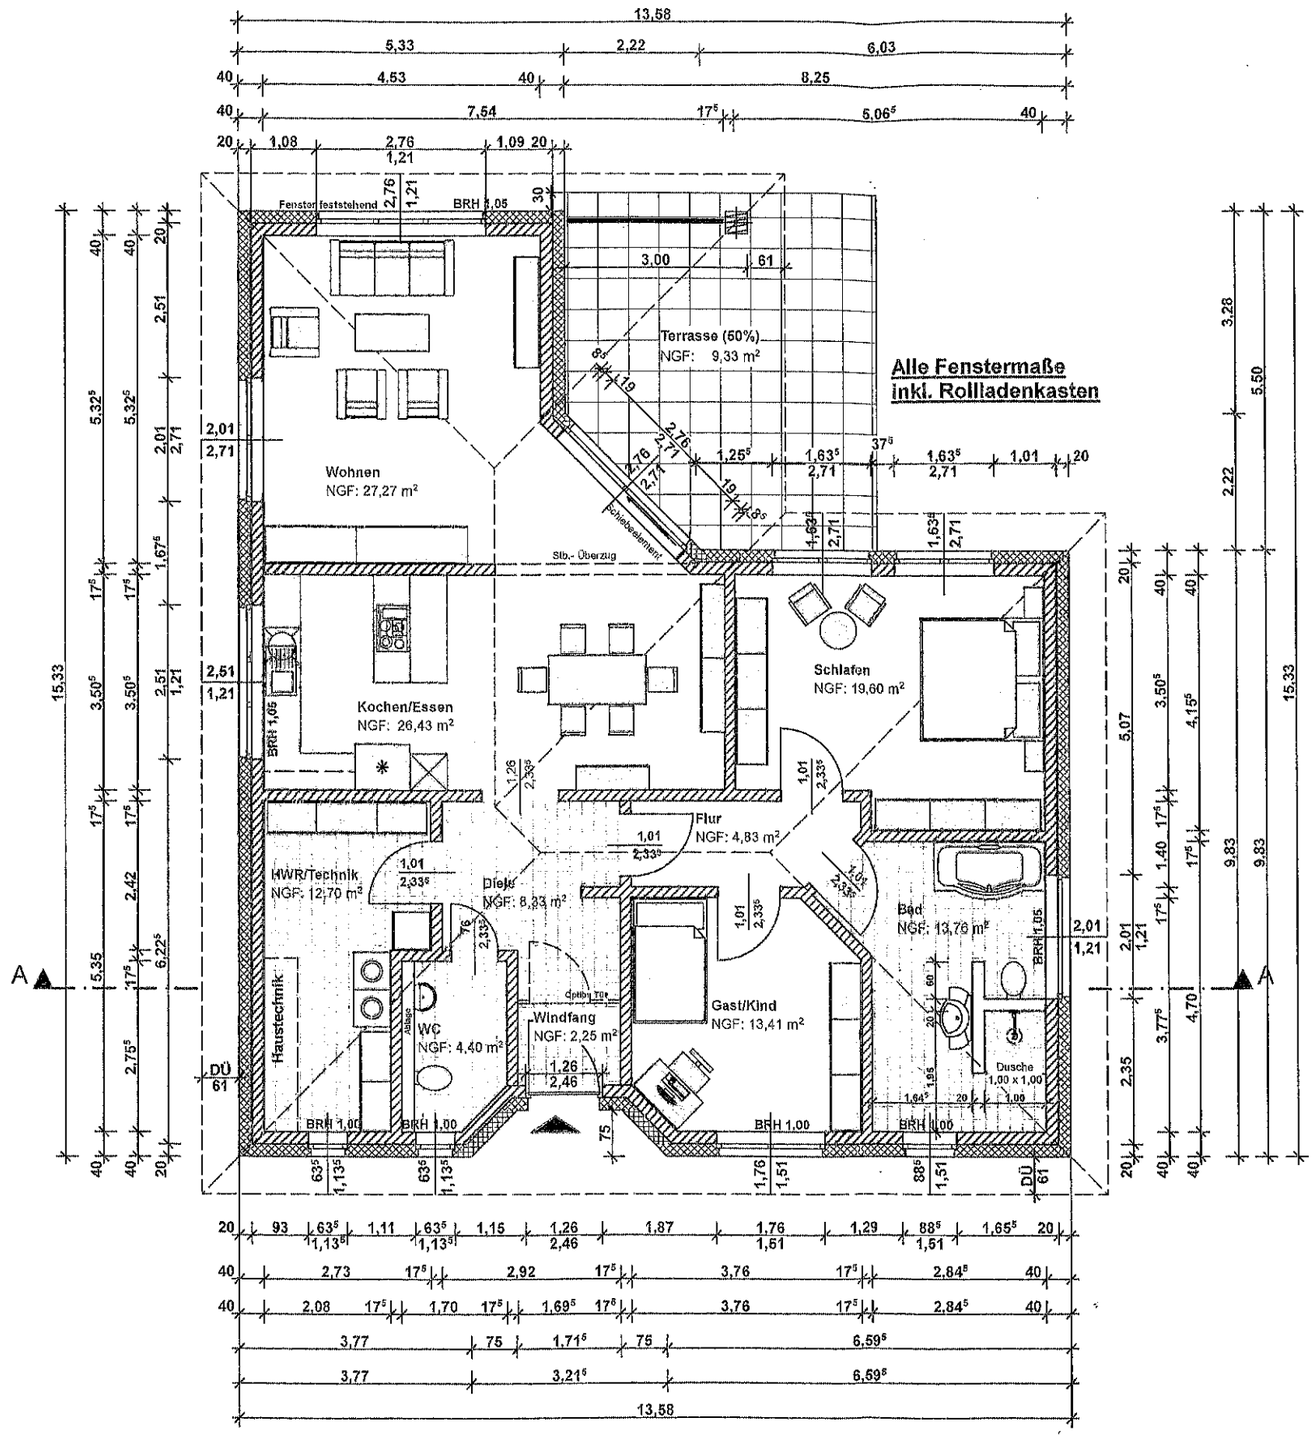

Alle Fenstermaße inkl. Rollladenkasten

Alle Brüstungshöhen ab OK Fertigfussboden! FB-Aufbau 20cm

Material-Legende

- AW - KSR-2,0 Vollstein 20cm + 18cm WDVS WLG 0,35 + 2cm Putz
- IW - KSR-2,0 Vollstein 17,5cm
- Stahlbeton
- unbewehrter Beton
- Fußbodenaufbau
- Dämmung / WDVS

Höhen:

OK Gel.= + 0,16m = OK Straße
OK Sohlplatte = +/-0,00m
OK OKFF EG = +0,20m

(nach Fertigstellung)

Bauherr:	Architekt:
Ort, Datum, Stempel, Unterschrift	Ort, Datum, Stempel, Unterschrift

Bauvorhaben :	Neubau eines Einfamilienhauses		
Bauherr :			
Planung :			
Planinhalt :	Grundriss Erdgeschoss		
Maßstab :	1:100	Stand :	02.03.2020