


# GRUNDRISS DACHGESCHOSS M 1:100

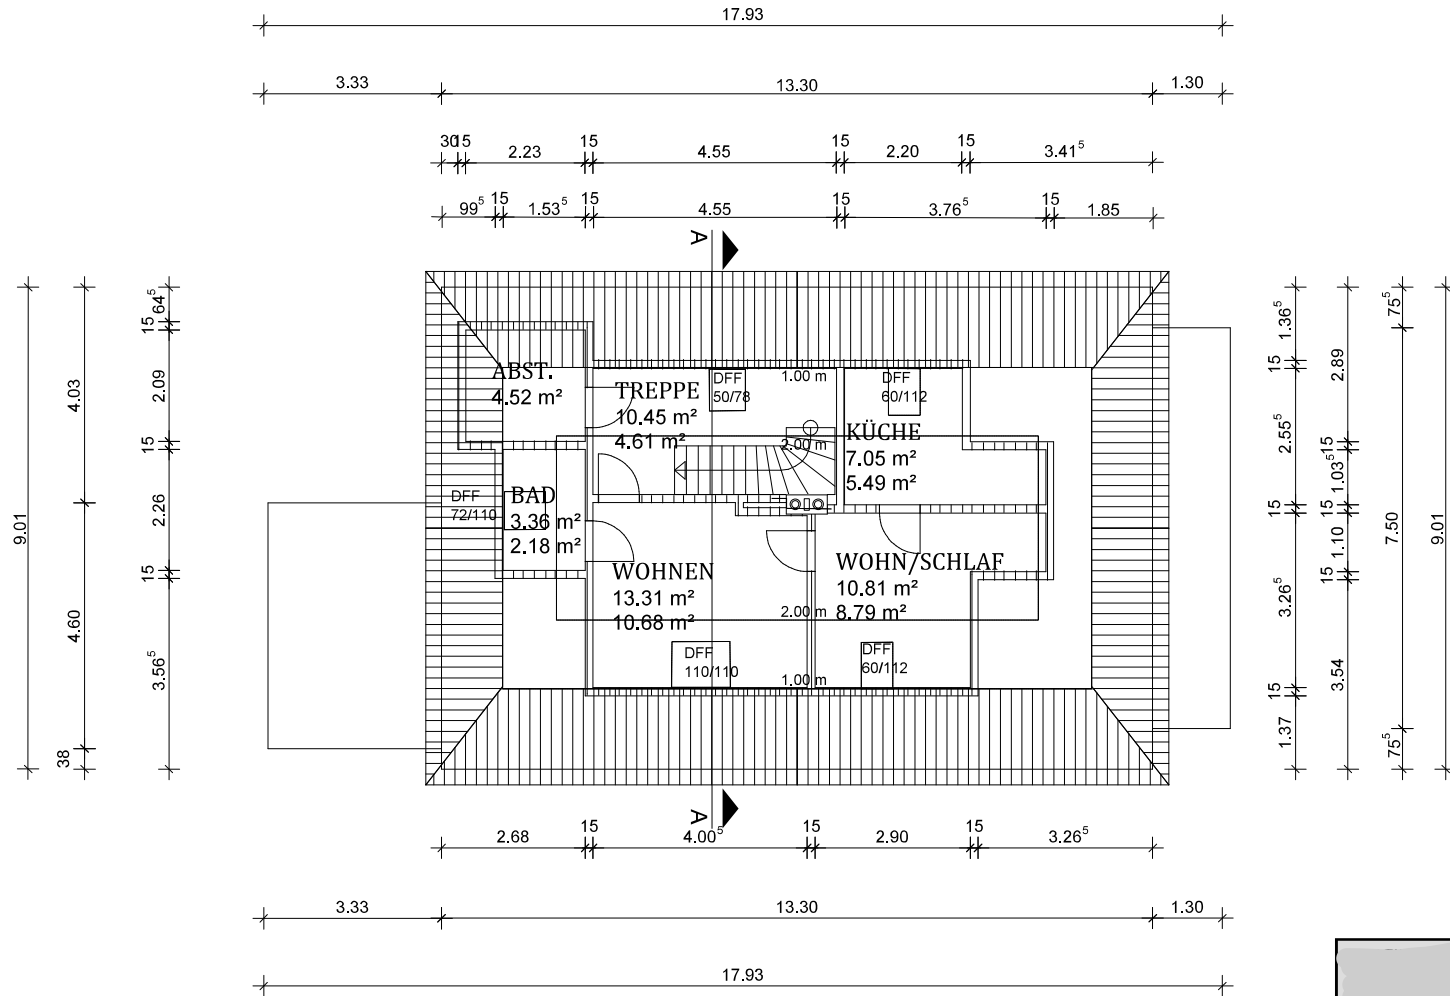

- LEGENDE:**
- alle Masse Rohbau Bestand
  - Höhenangaben für Fenster, BRH, Aussentüren und Innentüren ab OKFF
  - Aussenwandaufbau Bestand:
    - 2,0cm Innenputz
    - 38,0cm Mauerziegel
    - 2,0cm Aussenputz
  - Innenwände:
    - 25/12cm Mauerziegel +Putz
    - 15cm GK 2-lagig
  - Fertigungsmasse sind am Bau zu nehmen

<b>Bauherr</b>			
<b>Projekt</b>	Wohn-und Geschäftshaus 39108 Magdeburg Uhlichstr.1		
<b>Bauteil</b>	1. Dachgeschoss		
<b>Maßstab</b>	1 : 100	<b>Plan-Nr.</b>	
<b>Zeichnung</b>		<b>Datum</b>	06.07.2021