

Landkreis Jerichower Land
Der Landrat


Bauaufsichtlich geprüft und
genehmigt unter den in der
Baugenehmigung

Aktenzeichen 6393-20.11-00930

aufgeführten Bedingungen.

Genthin, den 10.11.20.11

im Auftrag

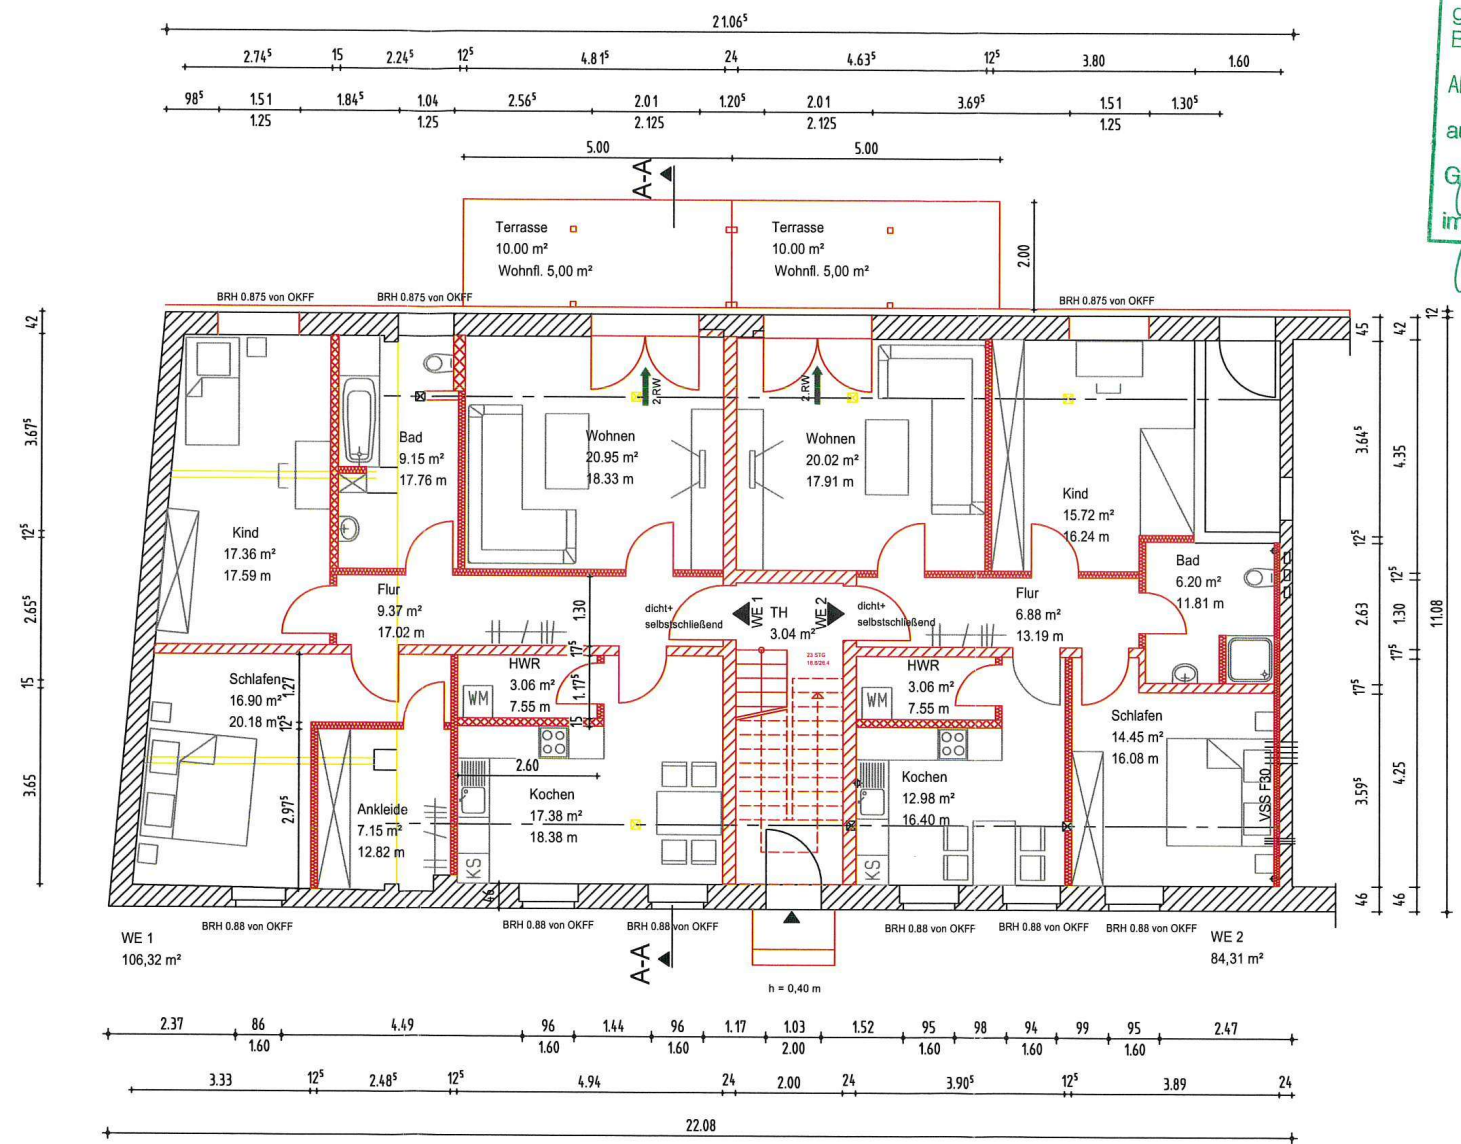

- Bestand
- Abbruch
- Neubau

Architektur- und Ingenieurbüro	
18.04.2011	Zeichnung: Genehmigungszeichnung
Bauherr:	Objekt: Umnutzung/ Umbau und Dachgeschossausbau
	Plan: Grundriss EG Entwurf
39288 Burg OT Niegripp	Mallstab: M 1 : 100 Blatt Nr.: 06