


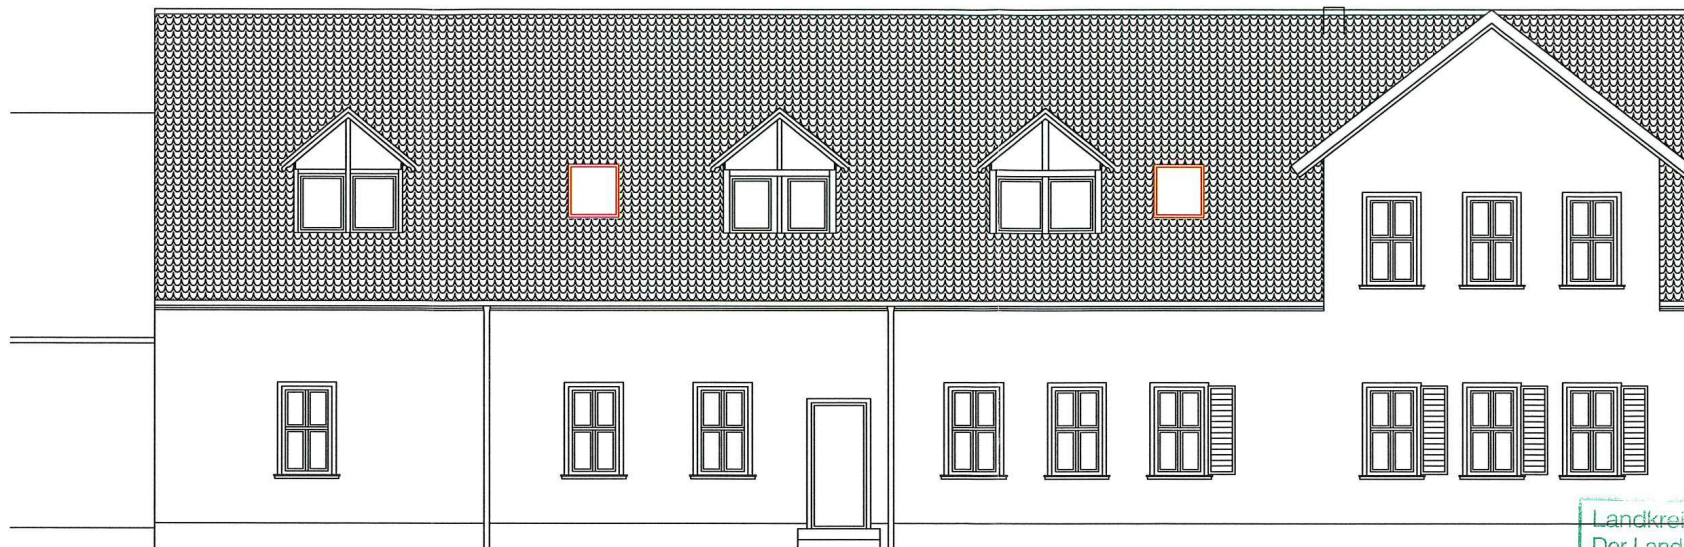


Landkreis Jerichower Land
Der Landrat

Bauaufsichtlich geprüft und
genehmigt unter den in der
Baugenehmigung

Aktenzeichen 63672011-00920

aufgeführten Bedingungen.

Genthin, den 10. 11. 2011
im Auftrag

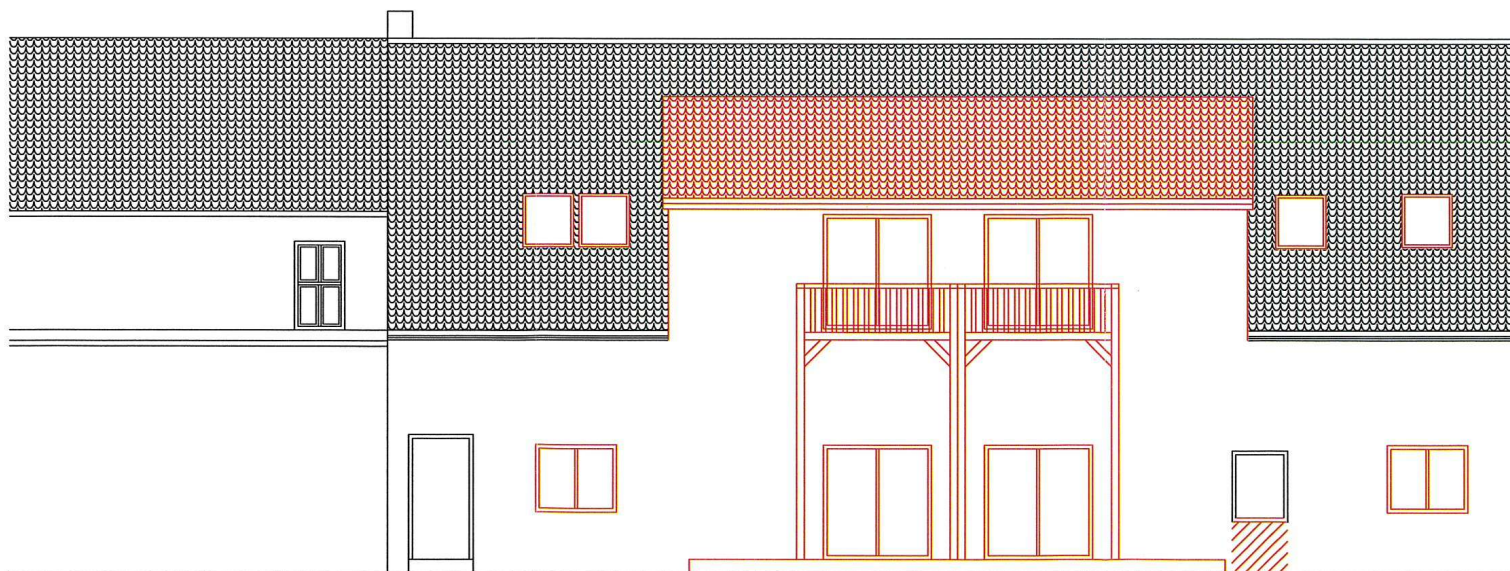

Bestand

Abbruch

Neubau

Architektur- und Ingenieurbüro

18.04.2011 Zeichnung: Genehmigungsszeichnung

Objekt: Umnutzung/ Umbau und
Dachgeschossausbau

Plan: Ansichten Entwurf

Maßstab: M 1 : 100

Blatt Nr. 08