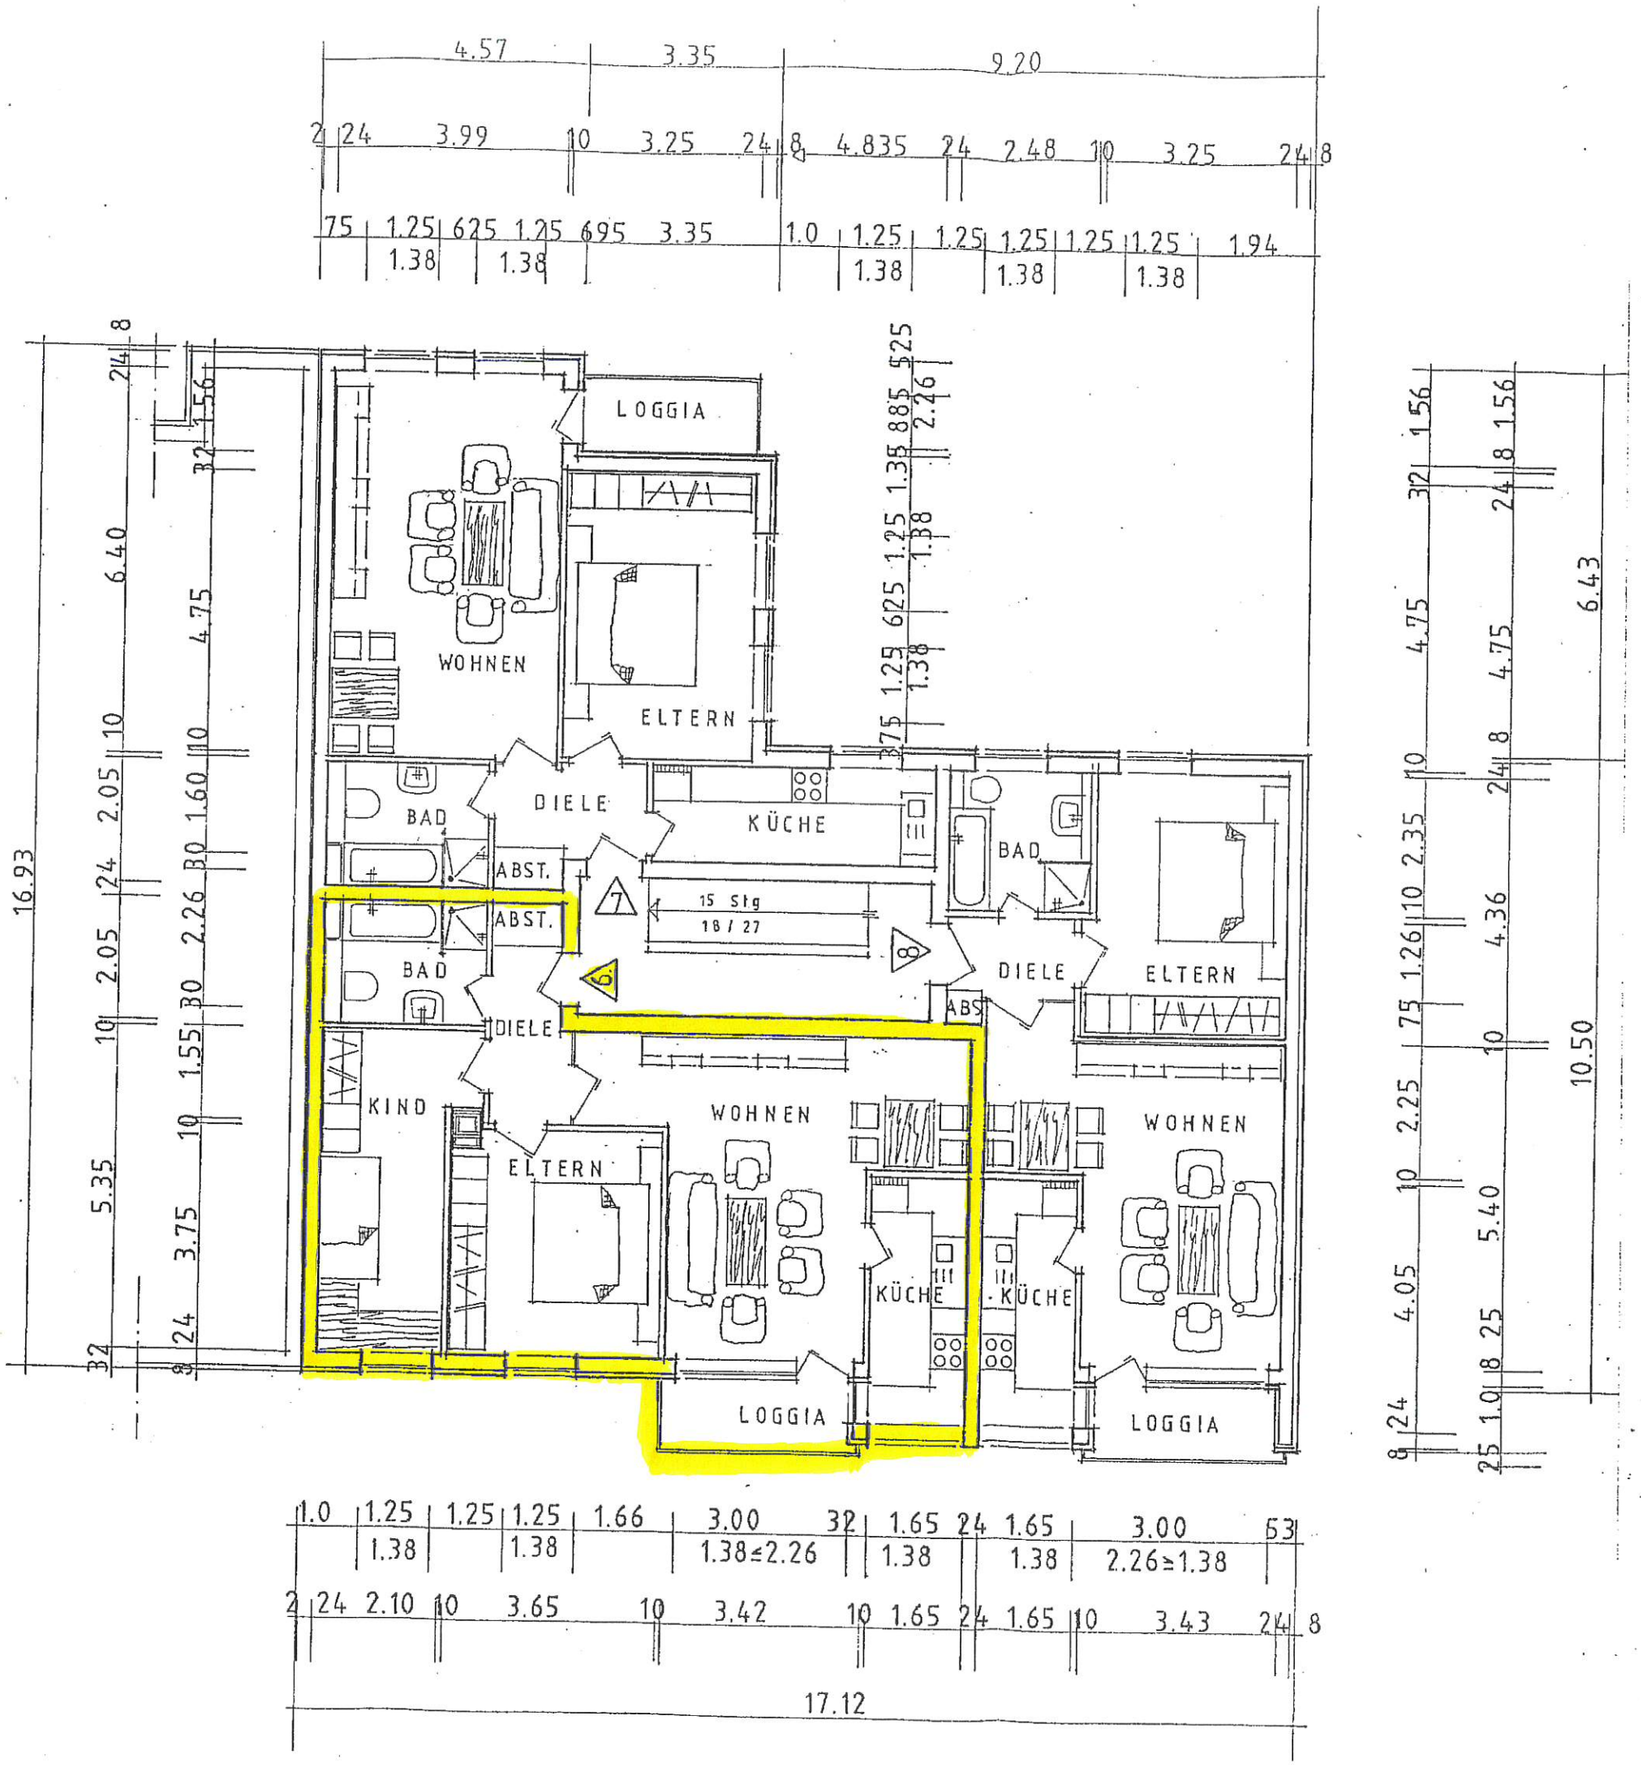


Neubau eines Wohnhauses

Kopie

Schöninger Str. 11
39112 Magdeburg

Gemarkung: Magdeburg
Flur: 0345
Flurstück: 2516/1

Grundriß

Ober-geschoß II

M 1:100

Gehört zur Baugenehmigung
Nr. 227/BG/96/63.24
Aktenzeichen .....
Magdeburg, den 19.08.96
.....
Unterschrift

Bauherr:

Architekt:

Paderborn, 20.11.1996
GEÄND. 24.05.96