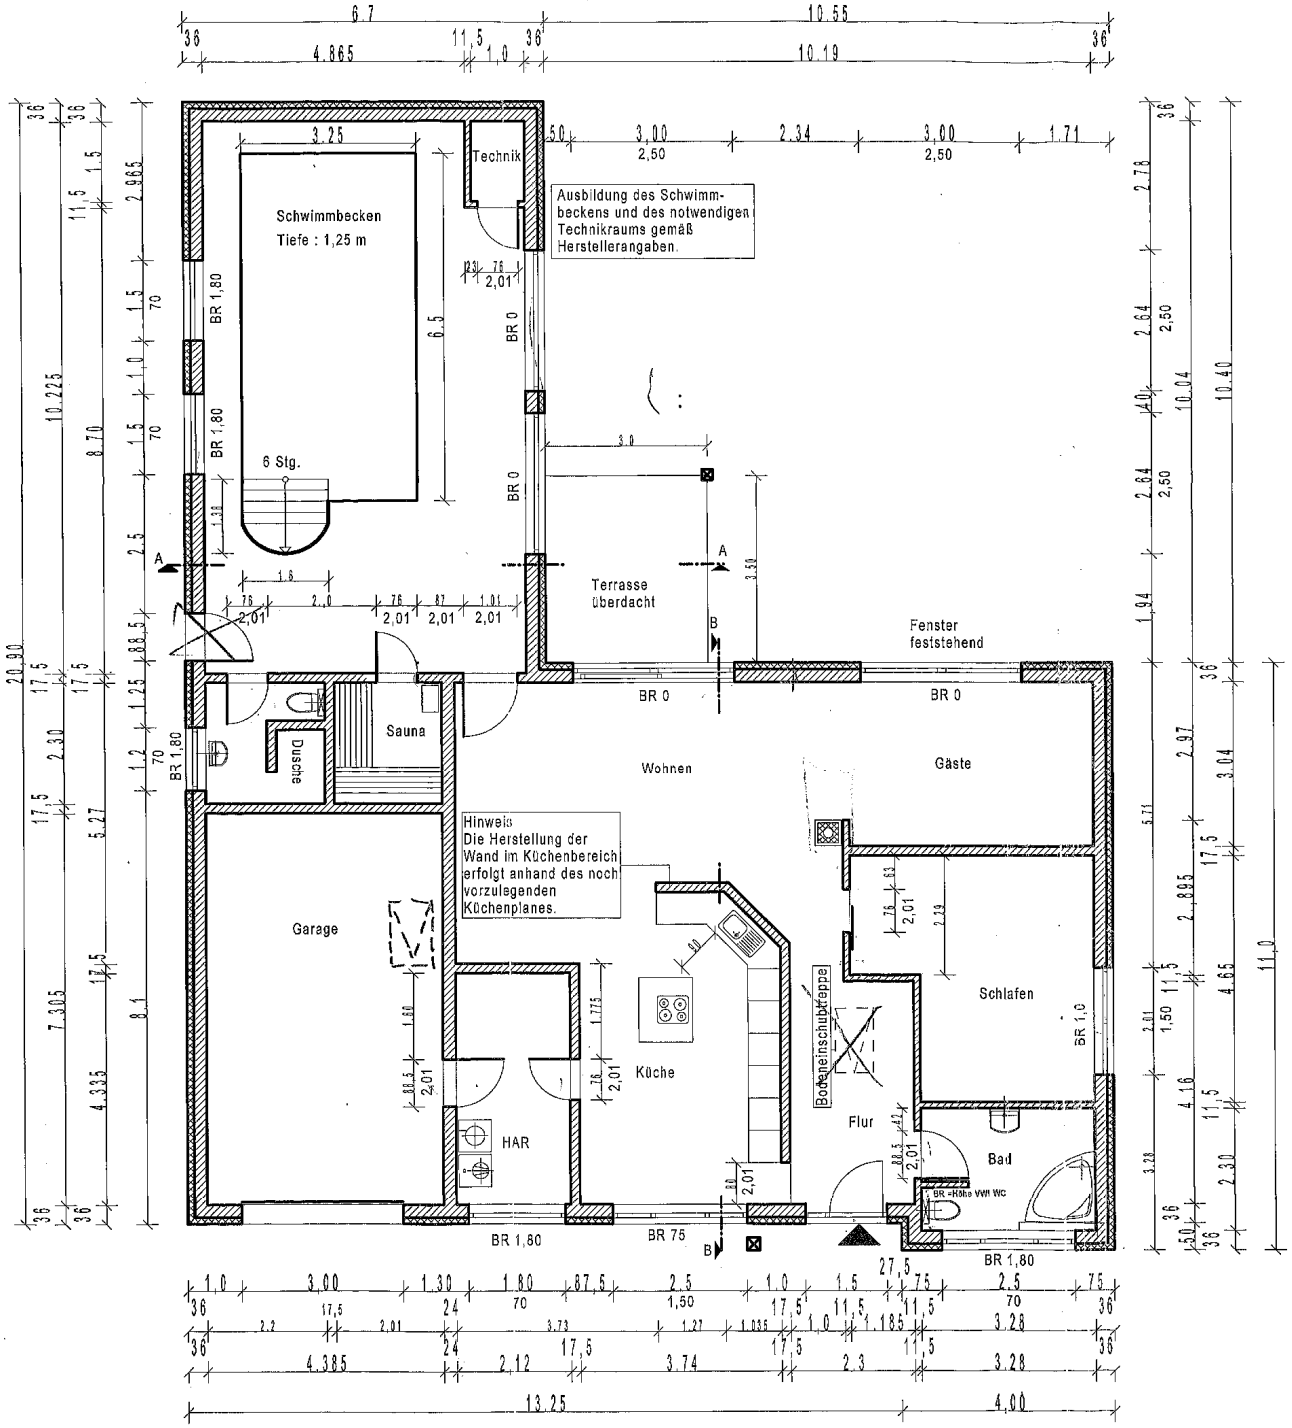

N

Keine Ausführungszeichnung
Alle Maße vor Baubeginn prüfen.
Bei Massabweichungen keine Gewähr.

Alle Maße Rohbaumaße - außer Höhe Innentüren
Rohbauhöhe 2.75 m
Fußbodenaufbau: 18 cm
Rolladenkasten 23 cm hoch
Alle Brüstungshöhen bezogen auf OK Rohfußboden
Angaben der Fensterhöhen incl.RK-
OL erhalten keinen RoKa

Genehmigungsplanung

		Maßstab :	1 : 100
	Datum	None	Bauvorhaben : Neubau eines EFH mit Garage
erst.:	18.06.15		
bearb.:			Bauherr :
gepr.:			
			Darstellung : Grundriß Erdgeschoß
			Blatt - Nr. :